

Homologatie provinciale competitie

Tot eind seizoen

2024-'25



Sporthal: P 01 b


Stedelijke Sporthal

Adres:

Ouderdomseweg 3

8970 Poperinge

Wedstrijdomgeving terrein 2 en/of 4

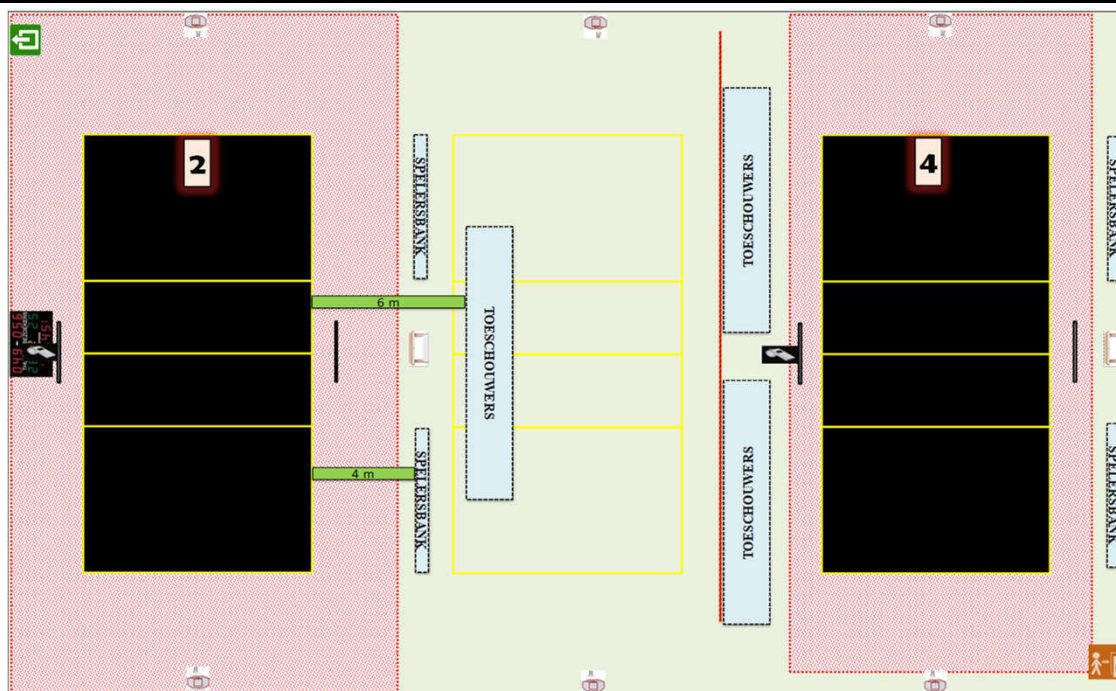

CODE		Heren promo 1	Heren promo 2	Heren promo 3	Dames promo 1	Dames promo 2	Dames promo 3	Dames promo 4	JEUGD
	Homologatienorm terrein : 1								
P01 b-2	Homologatienorm terrein : 2	OK	OK	OK	OK	OK	OK	OK	OK
	Homologatienorm terrein : 3								
P01 b-4	Homologatienorm terrein : 4	OK	OK	OK	OK	OK	OK	OK	OK
	Homologatienorm terrein : 5								

Enkel toegelaten te spelen op een terrein dat voldoet aan de normen van het niveau van de reeks of tenzij anders vermeld op dit homologatieformulier
Elke wijziging tegenover dit formulier dient te worden gemeld aan de homologatieverantwoordelijke en/of door de scheidsrechter vermeld onder 'comment'

Algemene Informatie (te respecteren tijdens de wedstrijden)

* Op terrein 1: toeschouwers op 6 meter van de zijlijn

* Gordijnen sluiten bij wedstrijd

TERREIN 3 GEBRUIKEN VOOR JEUGD TOT U 13

Afmetingen


Zaaltype

Lengte:	40,6 m	Breedte:	25,7 m	Oppervl.	1043,42 m ²	Zaaltype	1
---------	--------	----------	--------	----------	------------------------	----------	---

Code		T2	T3	T4	Omschrijving homologatiecodes	Opmerking
1	Vrije zone	C		C	Minimum 1 m naast zijlijn en achter achterlijn	
		3		3		
2	Hoogte	B		B	Minimum 6,50 m	maximum 8,25 m
		7,1		7,1		
3	Verlichting	C		D	Minimum 300 LUX	
		528		482		
4	Vloer	B		B	Ondergrond	
5	Lijnen	C		C	Afbakingslijnen met kruisende lijnen in andere kleur	
6	Palen/net	B		B	Vaste palen van max. 2,55m met verplaatsbare bevestigingspunten	
7	Platform Sch.	B		B	Vast platform met mogelijkheid van te staan en te zitten	
8	Kleedk. Spelers	A		A	Kleedkamers met douches	met lavabo
9	Kleedk. Sch.	A		A	Kleedkamers met douches	met lavabo
10	EHBO	B		B	Aanwezigheid van verbanddoos	E.H.B.O. lokaal
11	Verwarming	A		A	Minimum 10°C	
12	Opw./Strafzone	B		B	Opwarmingszone	

Referentie homologatiecode

	1	2	3	4	5	6	7	8	9	10	11	12
Minimale vereiste heren & dames promo 1	D	C	E	B	C	B	B	B	B	C	B	B
Minimale vereiste code's heren promo 2 & 3 - dames promo 2	E	C	E	B	D	B	B	B	B	C	B	C
Minimale vereiste code's dames promo 3 & 4 -- jeugd U17 - U15	F	D	E	B	D	B	B	B	B	C	B	C

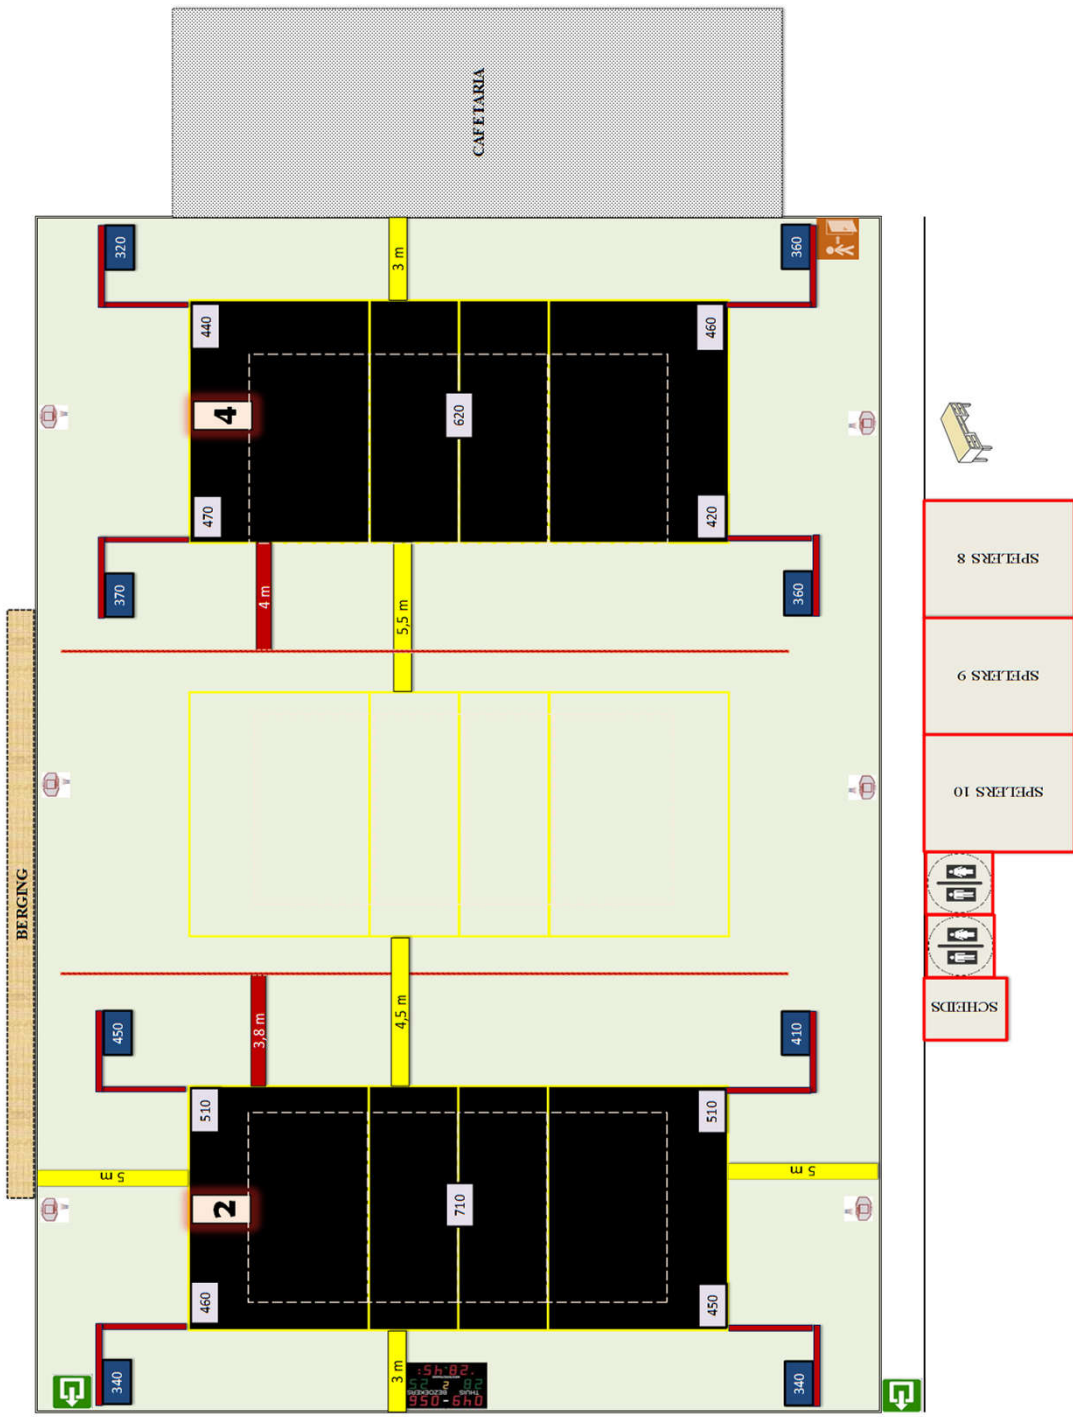

Obstakels

* Basketringen op 1,05 meter van de muur en 3 meter hoog