
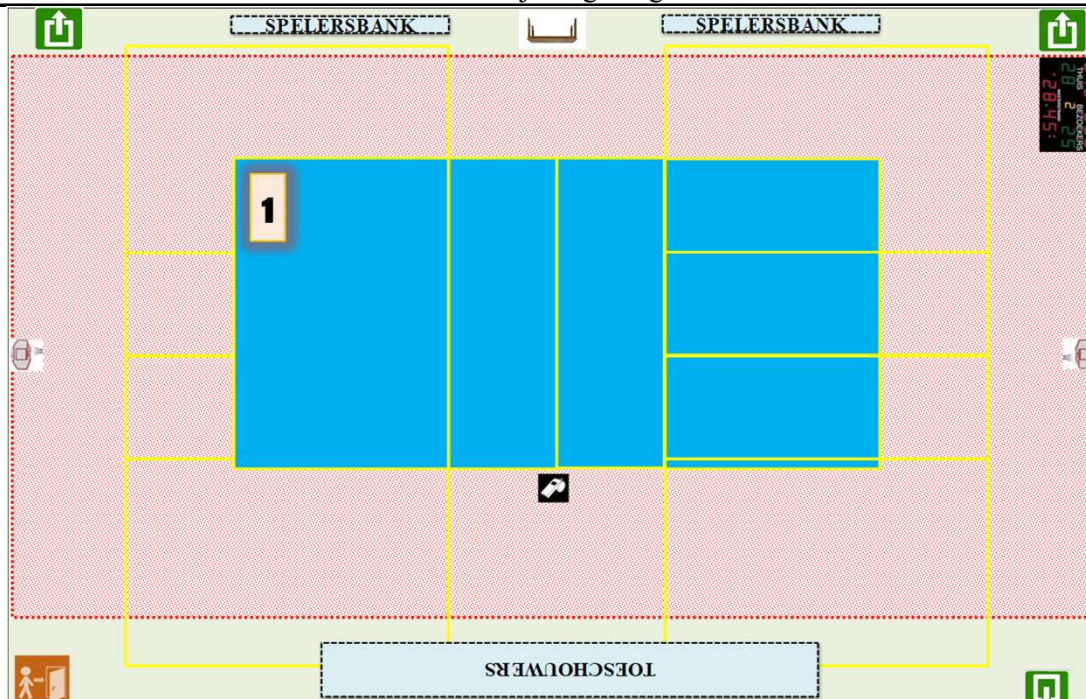


Homologatie provinciale competitie		Tot eind seizoen	2018-'19
	Sporthal: S 01		
	t Kompas		
	Adres: Lindeplein 8340 Sijsele-Damme		Kontakt
		tel:	

Wedstrijdomgeving terrein 1



Indien er tijdens de wedstrijd aan de gestelde voorwaarden niet voldaan wordt, dient dit door de scheidsrechter vermeld te worden op het wedstrijdblad.


CODE wedstrijdblad :	S01 -1	Homologatienorm terrein :	1	1 PH	2 PH	3 PH	1 PD	2 PD	3 PD	4 PD	JEUGD
CODE wedstrijdblad :		Homologatienorm terrein :	2	OK	OK	OK	OK	OK	OK	OK	OK
CODE wedstrijdblad :		Homologatienorm terrein :	3								
CODE wedstrijdblad :		Homologatienorm terrein :	4								
CODE wedstrijdblad :		Homologatienorm terrein :	5								

Enkel toegelaten te spelen op een terrein dat voldoet aan de normen van het niveau van de reeks of tenzij anders vermeld op dit homologatieformulier

Algemene Informatie (te respecteren tijdens de wedstrijden)

Afmetingen							Zaaltype	
Lengte:	30,45	m	Breedte:	20	m	Oppervl.	609 m ²	4
Code	T1	T2	T3	T4	Omschrijving homologatiecodes	Opmerking		
1	Vrije zone	C			Minimum 1 meter naast de zijlijn en achter de achterlijn			
		3						
2	Hoogte	B			Vrije hoogte boven het terrein en vrije zone	Max. hoogte 8,3 m		
		7						
3	Verlichting	C			Minimum 250 lux			
		542						
4	Vloer	B			Vaste ondergrond synthetisch			
5	Lijnen	C			Afbakingslijnen met kruisende lijnen in andere kleur			
6	Palen/net	B			Vaste palen van max. 2,55m met verplaatsbare bevestigingspunten			
7	Platform Sch.	B			Vast platform met mogelijkheid van te staan en te zitten			
8	Kleedk.Spelers	B			Aparte kleedkamers met douches			
9	Kleedk.Sch.	B			Aparte kleedkamers met douches			
10	EHBO	C			Aanwezigheid van verbanddoos			
11	Verwarming	B			Minimum 10°C			
12	Opw./Strafzone	C			Geen opwarmingszone beschikbaar			

Referentie homologatiecode	1	2	3	4	5	6	7	8	9	10	11	12
Minimale vereiste code's 1PH - 1PD	D	B	E	B	C	B	B	B	B	C	B	C
Minimale vereiste code's 2 PH - 3PH - 2PD	E	C	F	B	D	B	B	B	B	C	B	C
Minimale vereiste code's 3 PD - 4 PD -U19 - U17 - U15	F	D	F	B	D	B	B	B	B	C	B	C

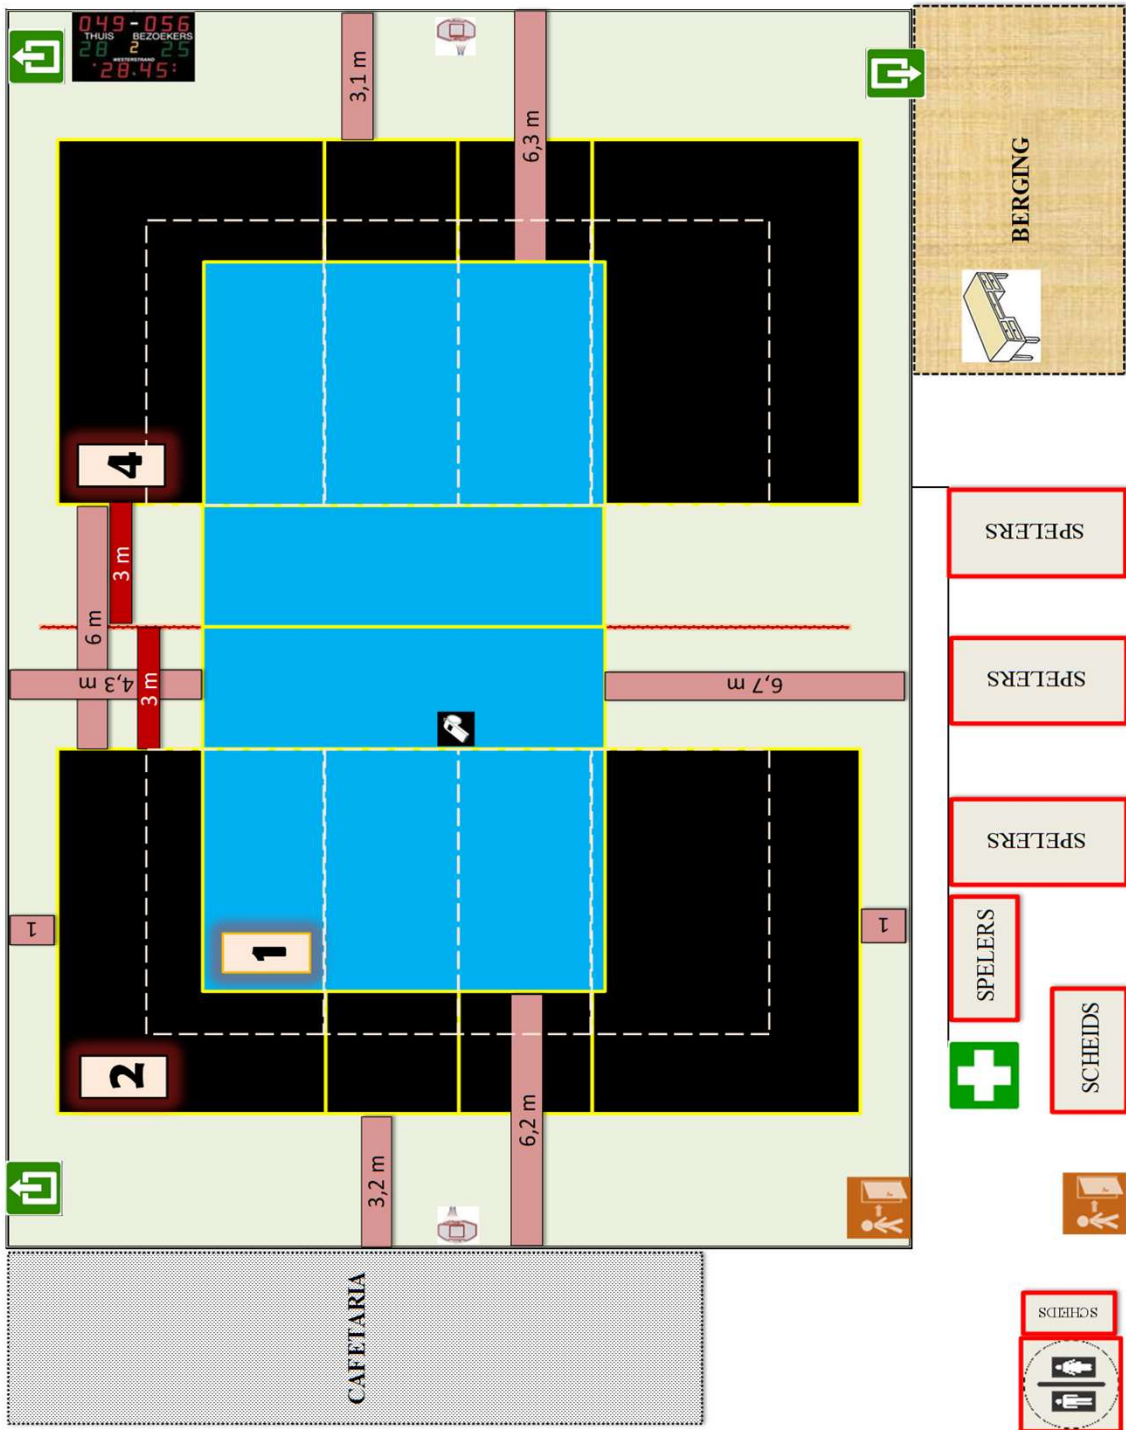

- * Basketring kant scorebord op 1,5 meter hoogte en 1,2 meter van de muur
- * Basketring kant cafeteria op 2 meter hoogte en 1 meter van de muur