

Homologatie provinciale competitie

Tot eind seizoen

2024-'25



Sporthal: V 02


Hof ter Straeten

Adres:

Hof van Straeten 2

8490 Varsenare

Wedstrijdomgeving terrein 1

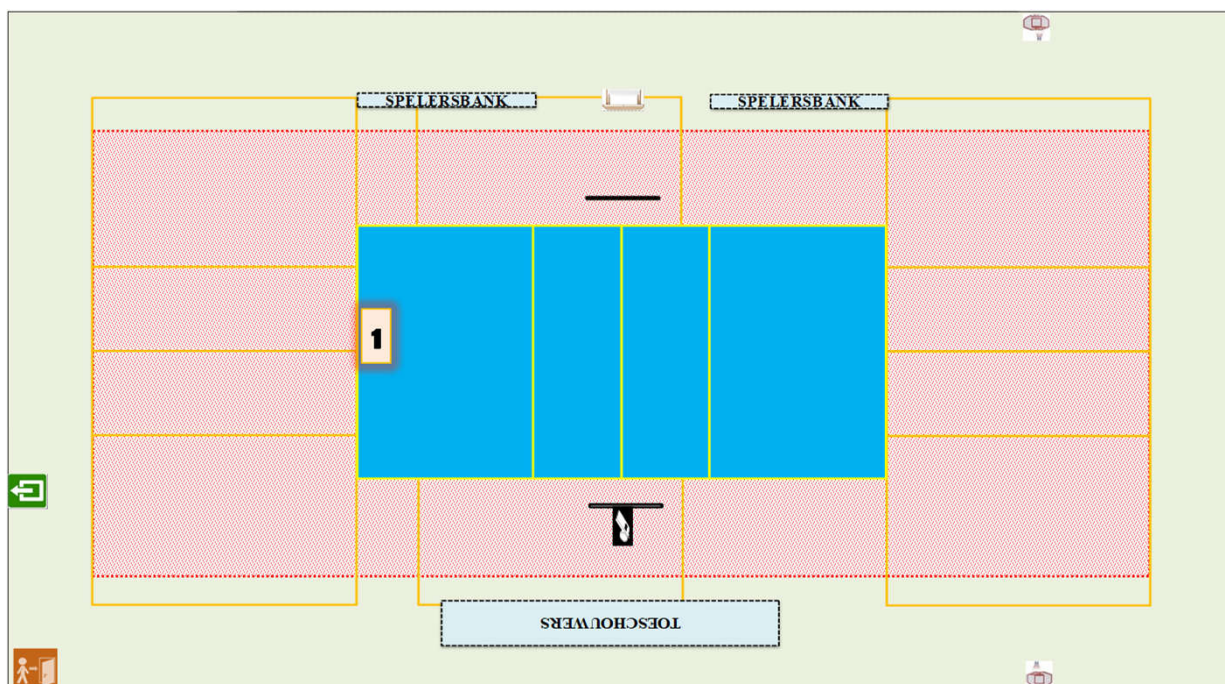

CODE		Heren promo 1	Heren promo 2	Heren promo 3	Dames promo 1	Dames promo 2	Dames promo 3	Dames promo 4	JEUGD
V02 -1	Homologatienorm terrein : 1	OK	OK	OK	OK	OK	OK	OK	OK
V02 -2	Homologatienorm terrein : 2								
V02 -3	Homologatienorm terrein : 3								
V02 -4	Homologatienorm terrein : 4								
	Homologatienorm terrein : 5								

Enkel toegelaten te spelen op een terrein dat voldoet aan de normen van het niveau van de reeks of tenzij anders vermeld op dit homologatieformulier
Elke wijziging tegenover dit formulier dient te worden gemeld aan de homologatieverantwoordelijke en/of door de scheidsrechter vermeld onder 'comment'

Algemene Informatie (te respecteren tijdens de wedstrijden)

--	--	--	--	--	--	--	--	--	--

Afmetingen


Zaaltype

Lengte:	41,8 m	Breedte:	24 m	Oppervl.	1003,2 m ²	Zaaltype	1
---------	--------	----------	------	----------	-----------------------	----------	---

Code	T1	T2	T3	T4	T5	Omschrijving homologatiecodes	Opmerking
1 Vrije zone	C	E	E	E		Minimum 1 m naast zijlijn en achter achterlijn	
	3	1,5	1,5	1,5			
2 Hoogte	B	B	B	B		Minimum 6,50 m	maximum 8 m
	7,1	7,1	7,1	7,1			
3 Verlichting	C	C	C	C		Minimum 300 LUX	
	722	508	558	530			
4 Vloer	B	B	B	B		Ondergrond	
5 Lijnen	C	C	C	C		Afbakingslijnen met kruisende lijnen in andere kleur	
6 Palen/net	B	B	B	B		Vaste palen van max. 2,55m met verplaatsbare bevestigingspunten	
7 Platform Sch.	B	B	B	B		Vast platform met mogelijkheid van te staan en te zitten	
8 Kleedk. Spelers	B	B	B	B		Kleedkamers met douches	
9 Kleedk. Sch.	B	B	B	B		Kleedkamers met douches	
10 EHBO	B	B	B	B		Aanwezigheid van verbanddoos	
11 Verwarming	B	B	B	B		Minimum 10°C	
12 Opw./Strafzone	B	B	B	B		Opwarmingszone	

Referentie homologatiecode

	1	2	3	4	5	6	7	8	9	10	11	12
Minimale vereiste heren & dames promo 1	D	C	E	B	C	B	B	B	B	C	B	B
Minimale vereiste code's heren promo 2 & 3 - dames promo 2	E	C	E	B	D	B	B	B	B	C	B	C
Minimale vereiste code's dames promo 3 & 4 -- jeugd U17 - U15	F	D	E	B	D	B	B	B	B	C	B	C

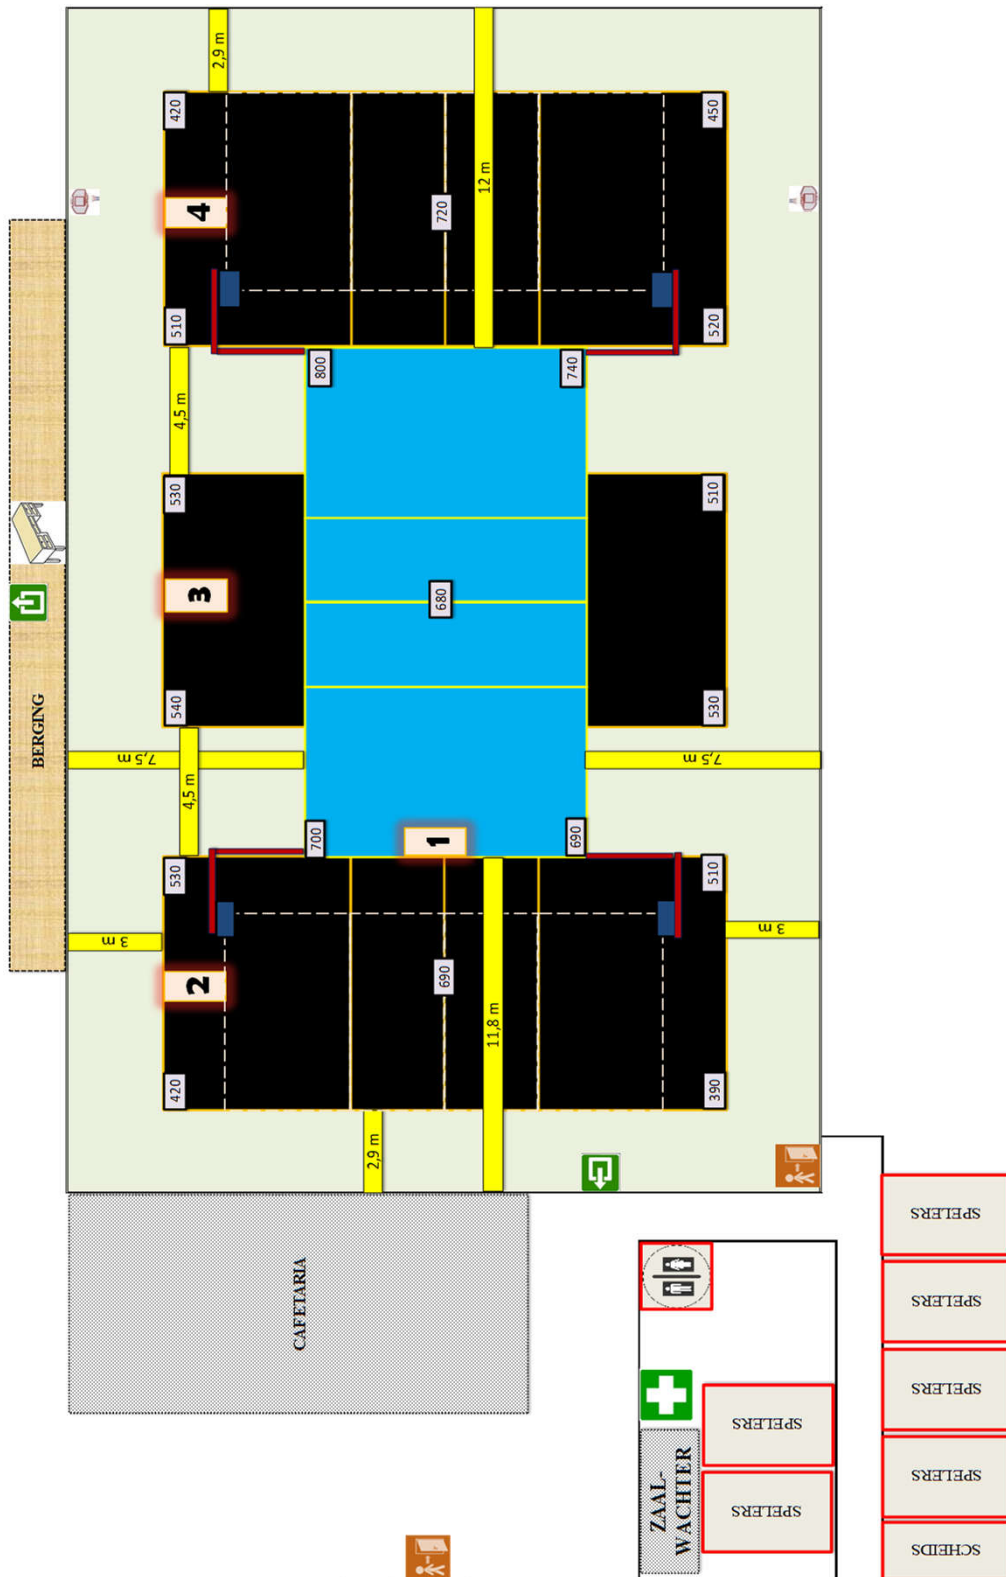

- SCHEIDS
- SPELERS
- SPELERS
- SPELERS
- SPELERS
- SPELERS