

Homologatie provinciale competitie

Tot eind
seizoen

2024-'25



Sporthal: V 01


Sporthal

Adres:

Poperingseweg

8908 Vlamertinge

Wedstrijdomgeving terrein 1

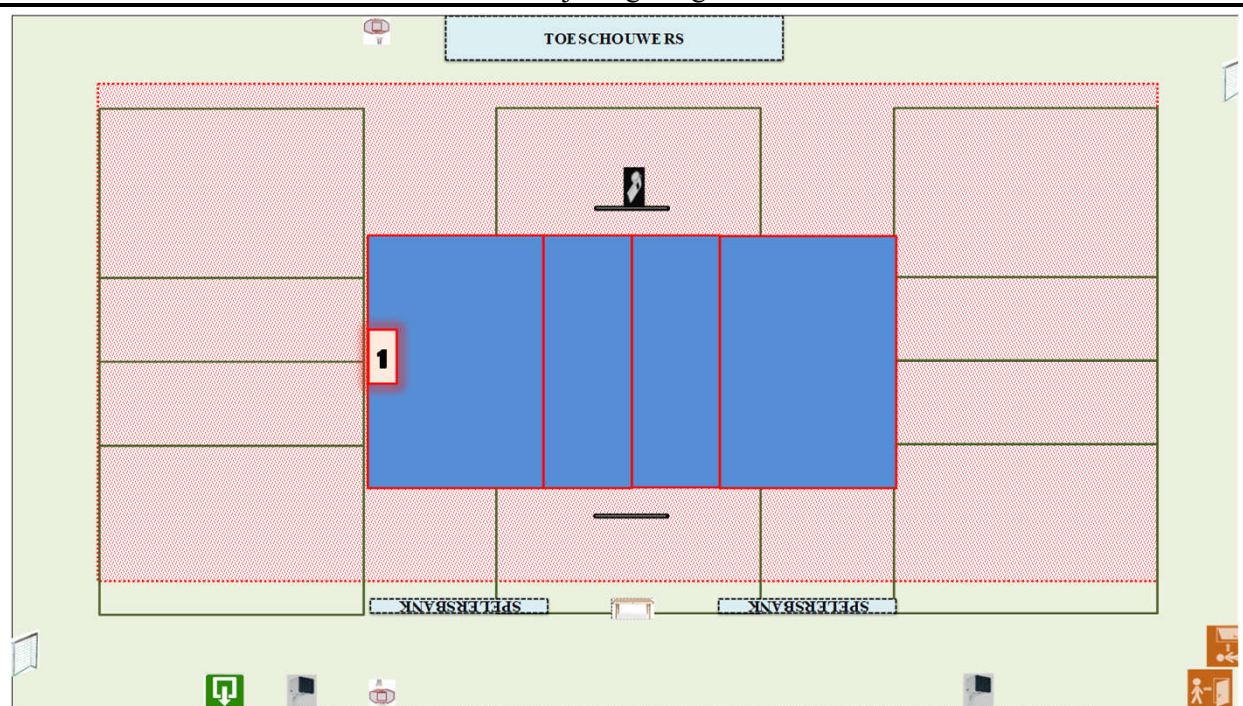

CODE		Heren promo 1	Heren promo 2	Heren promo 3	Dames promo 1	Dames promo 2	Dames promo 3	Dames promo 4	JEUGD
V01	Homologatienorm terrein : 1	OK	OK	OK	OK	OK	OK	OK	OK
V02	Homologatienorm terrein : 2								
V03	Homologatienorm terrein : 3								
V04	Homologatienorm terrein : 4								
	Homologatienorm terrein : 5								

Enkel toegelaten te spelen op een terrein dat voldoet aan de normen van het niveau van de reeks of tenzij anders vermeld op dit homologatieformulier
Elke wijziging tegenover dit formulier dient te worden gemeld aan de homologatieverantwoordelijke en/of door de scheidsrechter vermeld onder 'comment'

Algemene Informatie (te respecteren tijdens de wedstrijden)

--	--	--	--

Afmetingen



Zaaltype

Lengte:	42,1 m	Breedte:	24,8 m	Oppervl.	1044,08 m ²	Zaaltype	1
---------	--------	----------	--------	----------	------------------------	----------	---

Code	T1	T2	T3	T4	T5	Omschrijving homologatiecodes	Opmerking
1 Vrije zone	C	D	D	D		Minimum 1 m naast zijlijn en achter achterlijn	
	3	2	2	2			
2 Hoogte	B	D	D	D		Minimum 6,50 m	maximum 9,6 m
	7	6	6	6			
3 Verlichting	C	E	D	E		Minimum 300 LUX	
	594	372	473	376			
4 Vloer	B	B	B	B		Ondergrond	
5 Lijnen	C	C	C	C		Afbakingslijnen met kruisende lijnen in andere kleur	
6 Palen/net	B	B	B	B		Vaste palen van max. 2,55m met verplaatsbare bevestigingspunten	
7 Platform Sch.	B	B	B	B		Vast platform met mogelijkheid van te staan en te zitten	
8 Kleedk. Spelers	B	B	B	B		Kleedkamers met douches	met lavabo
9 Kleedk. Sch.	A	A	A	A		Kleedkamers met douches	met lavabo
10 EHBO	B	B	B	B		Aanwezigheid van verbanddoos	
11 Verwarming	B	B	B	B		Minimum 10°C	
12 Opw./Strafzone	B	B	B	B		Opwarmingszone	

Referentie homologatiecode

	1	2	3	4	5	6	7	8	9	10	11	12
Minimale vereiste heren & dames promo 1	D	C	E	B	C	B	B	B	B	C	B	B
Minimale vereiste code's heren promo 2 & 3 - dames promo 2	E	C	E	B	D	B	B	B	B	C	B	C
Minimale vereiste code's dames promo 3 & 4 -- jeugd U17 - U15	F	D	E	B	D	B	B	B	B	C	B	C

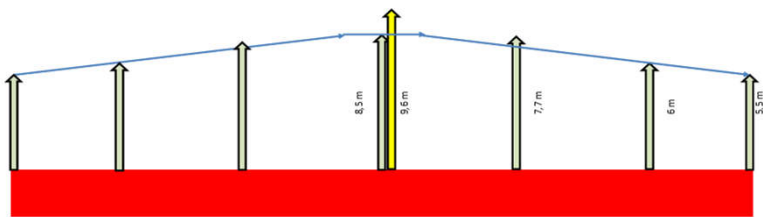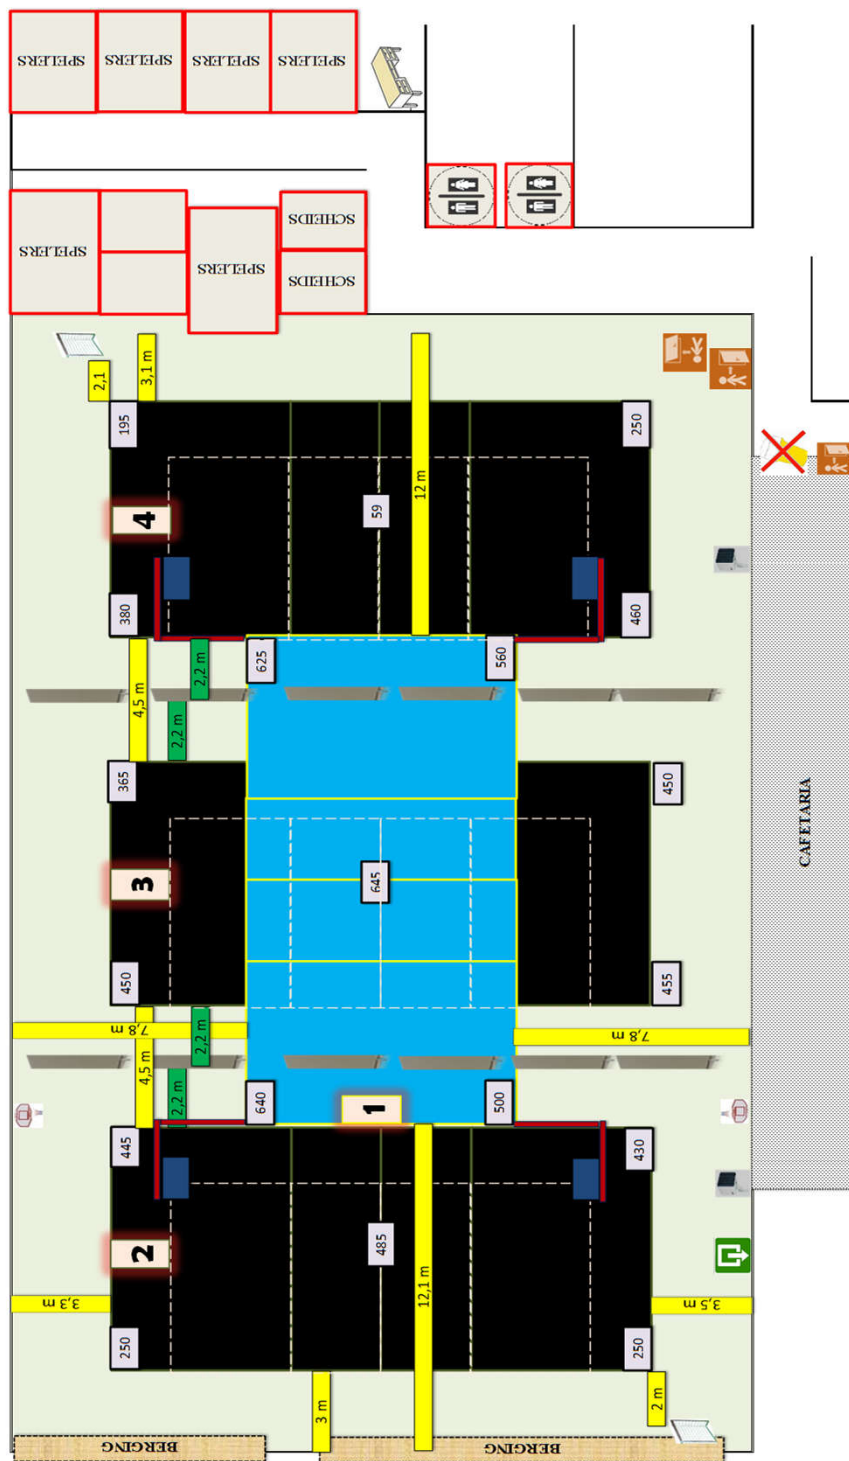

D A K K O N S T R U C T I E