


<b>Homologatie provinciale competitie</b>		Tot eind seizoen	<b>2024-'25</b>
	<b>Sporthal: S 05 a</b>		
	<b>S.A.S.K.</b>		
Adres:	Veltemweg 3	8310 Sint-Kruis	

**Wedstrijdomgeving terrein 1**

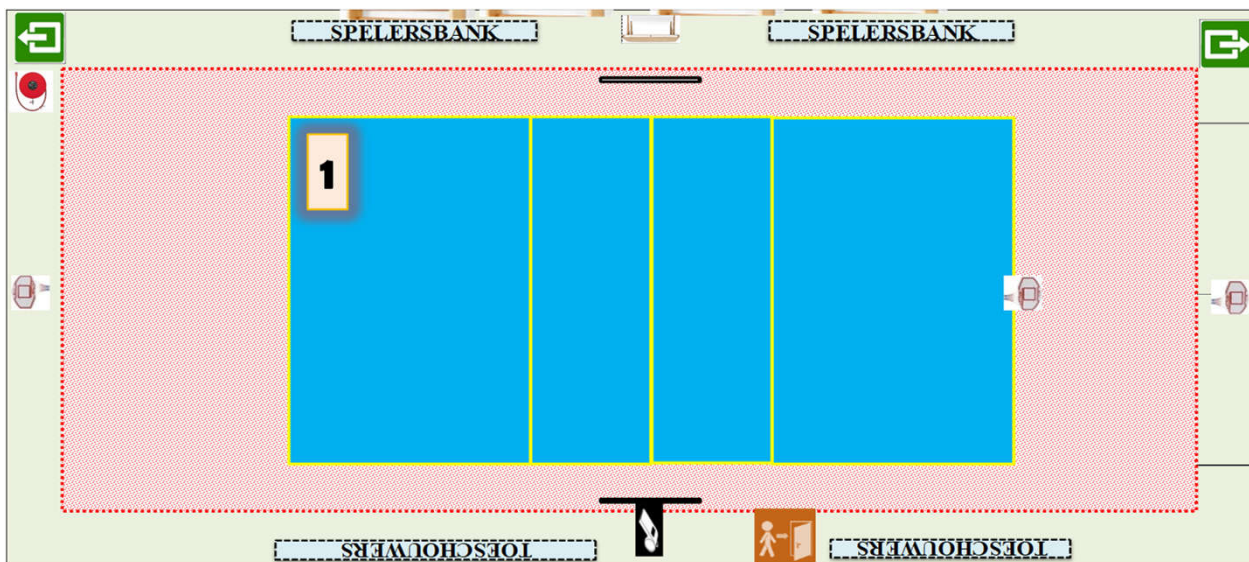

CODE		Heren promo 1	Heren promo 2	Heren promo 3	Dames promo 1	Dames promo 2	Dames promo 3	Dames promo 4	JEUGD
S05 b-1	Homologatienorm terrein : 1								OK
	Homologatienorm terrein : 2								
	Homologatienorm terrein : 3								
	Homologatienorm terrein : 4								
	Homologatienorm terrein : 5								

Enkel toegelaten te spelen op een terrein dat voldoet aan de normen van het niveau van de reeks of tenzij anders vermeld op dit homologatieformulier  
Elke wijziging tegenover dit formulier dient te worden gemeld aan de homologatieverantwoordelijke en/of door de scheidsrechter vermeld onder 'comment'

**Algemene Informatie (te respecteren tijdens de wedstrijden)**


--	--

**TERREIN 3 GEBRUIKEN VOOR JEUGD TOT U 13**

Afmetingen				Zaaltype
Lengte:	32 m	Breedte:	14,1 m	Oppervl. 451,2 m <sup>2</sup>

Code	T1	T2	T3	T4	Omschrijving homologatiecodes	Opmerking
1 Vrije zone	F				Minimum 1 meter naast de zijlijn en achter de achterlijn	
	1					
2 Hoogte	D				Vrije hoogte boven het terrein en vrije zone	Max. hoogte 8,45 m
	5,5					
3 Verlichting	A				Minimum 250 lux	
	766					
4 Vloer	B				Vaste ondergrond synthetisch	
5 Lijnen	C				Afbakingslijnen met kruisende lijnen in andere kleur	
6 Palen/net	B				Vaste palen van max. 2,55m met verplaatsbare bevestigingspunten	
7 Platform Sch.	B				Vast platform met mogelijkheid van te staan en te zitten	
8 Kleedk. Spelers	B				Aparte kleedkamers met douches	
9 Kleedk. Sch.	B				Aparte kleedkamers met douches	
10 EHBO	B				Aanwezigheid van verbanddoos	
11 Verwarming	B				Minimum 10°C	
12 Opw./Strafzone	C				Geen opwarmingszone beschikbaar	

Referentie homologatiecode	1	2	3	4	5	6	7	8	9	10	11	12
Minimale vereiste heren & dames promo 1	D	C	E	B	C	B	B	B	B	C	B	B
Minimale vereiste code's heren promo 2 & 3 - dames promo 2	E	C	E	B	D	B	B	B	B	C	B	C
Minimale vereiste code's dames promo 3 & 4 -- jeugd U17 - U15	F	D	E	B	D	B	B	B	B	C	B	C

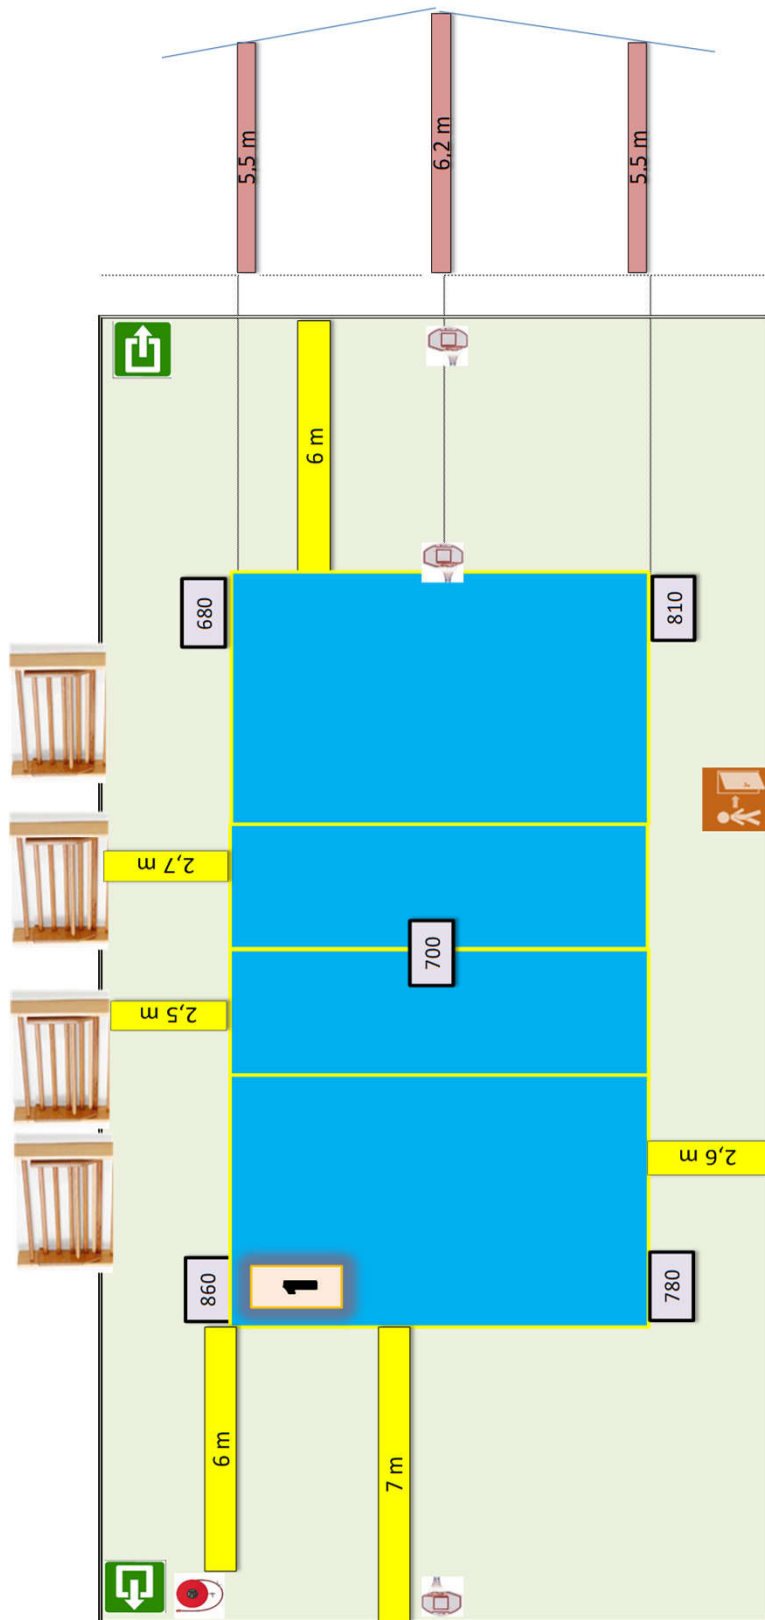

Obstakels

\* Verwarming op 2,45 meter hoogte en 1,1 meter van muur